


Doppelhaus

UG | DH | M 1:100 | Neubau KH und DH mit GA in Blaubeuren-Asch

22.07.2022

Projekt&Entwicklung Bau-GmbH, Im Geflinse 20, 89143 Blaubeuren
TEL 07344 96988 80 FAX 07344 96988 89 info@pue-bau.de

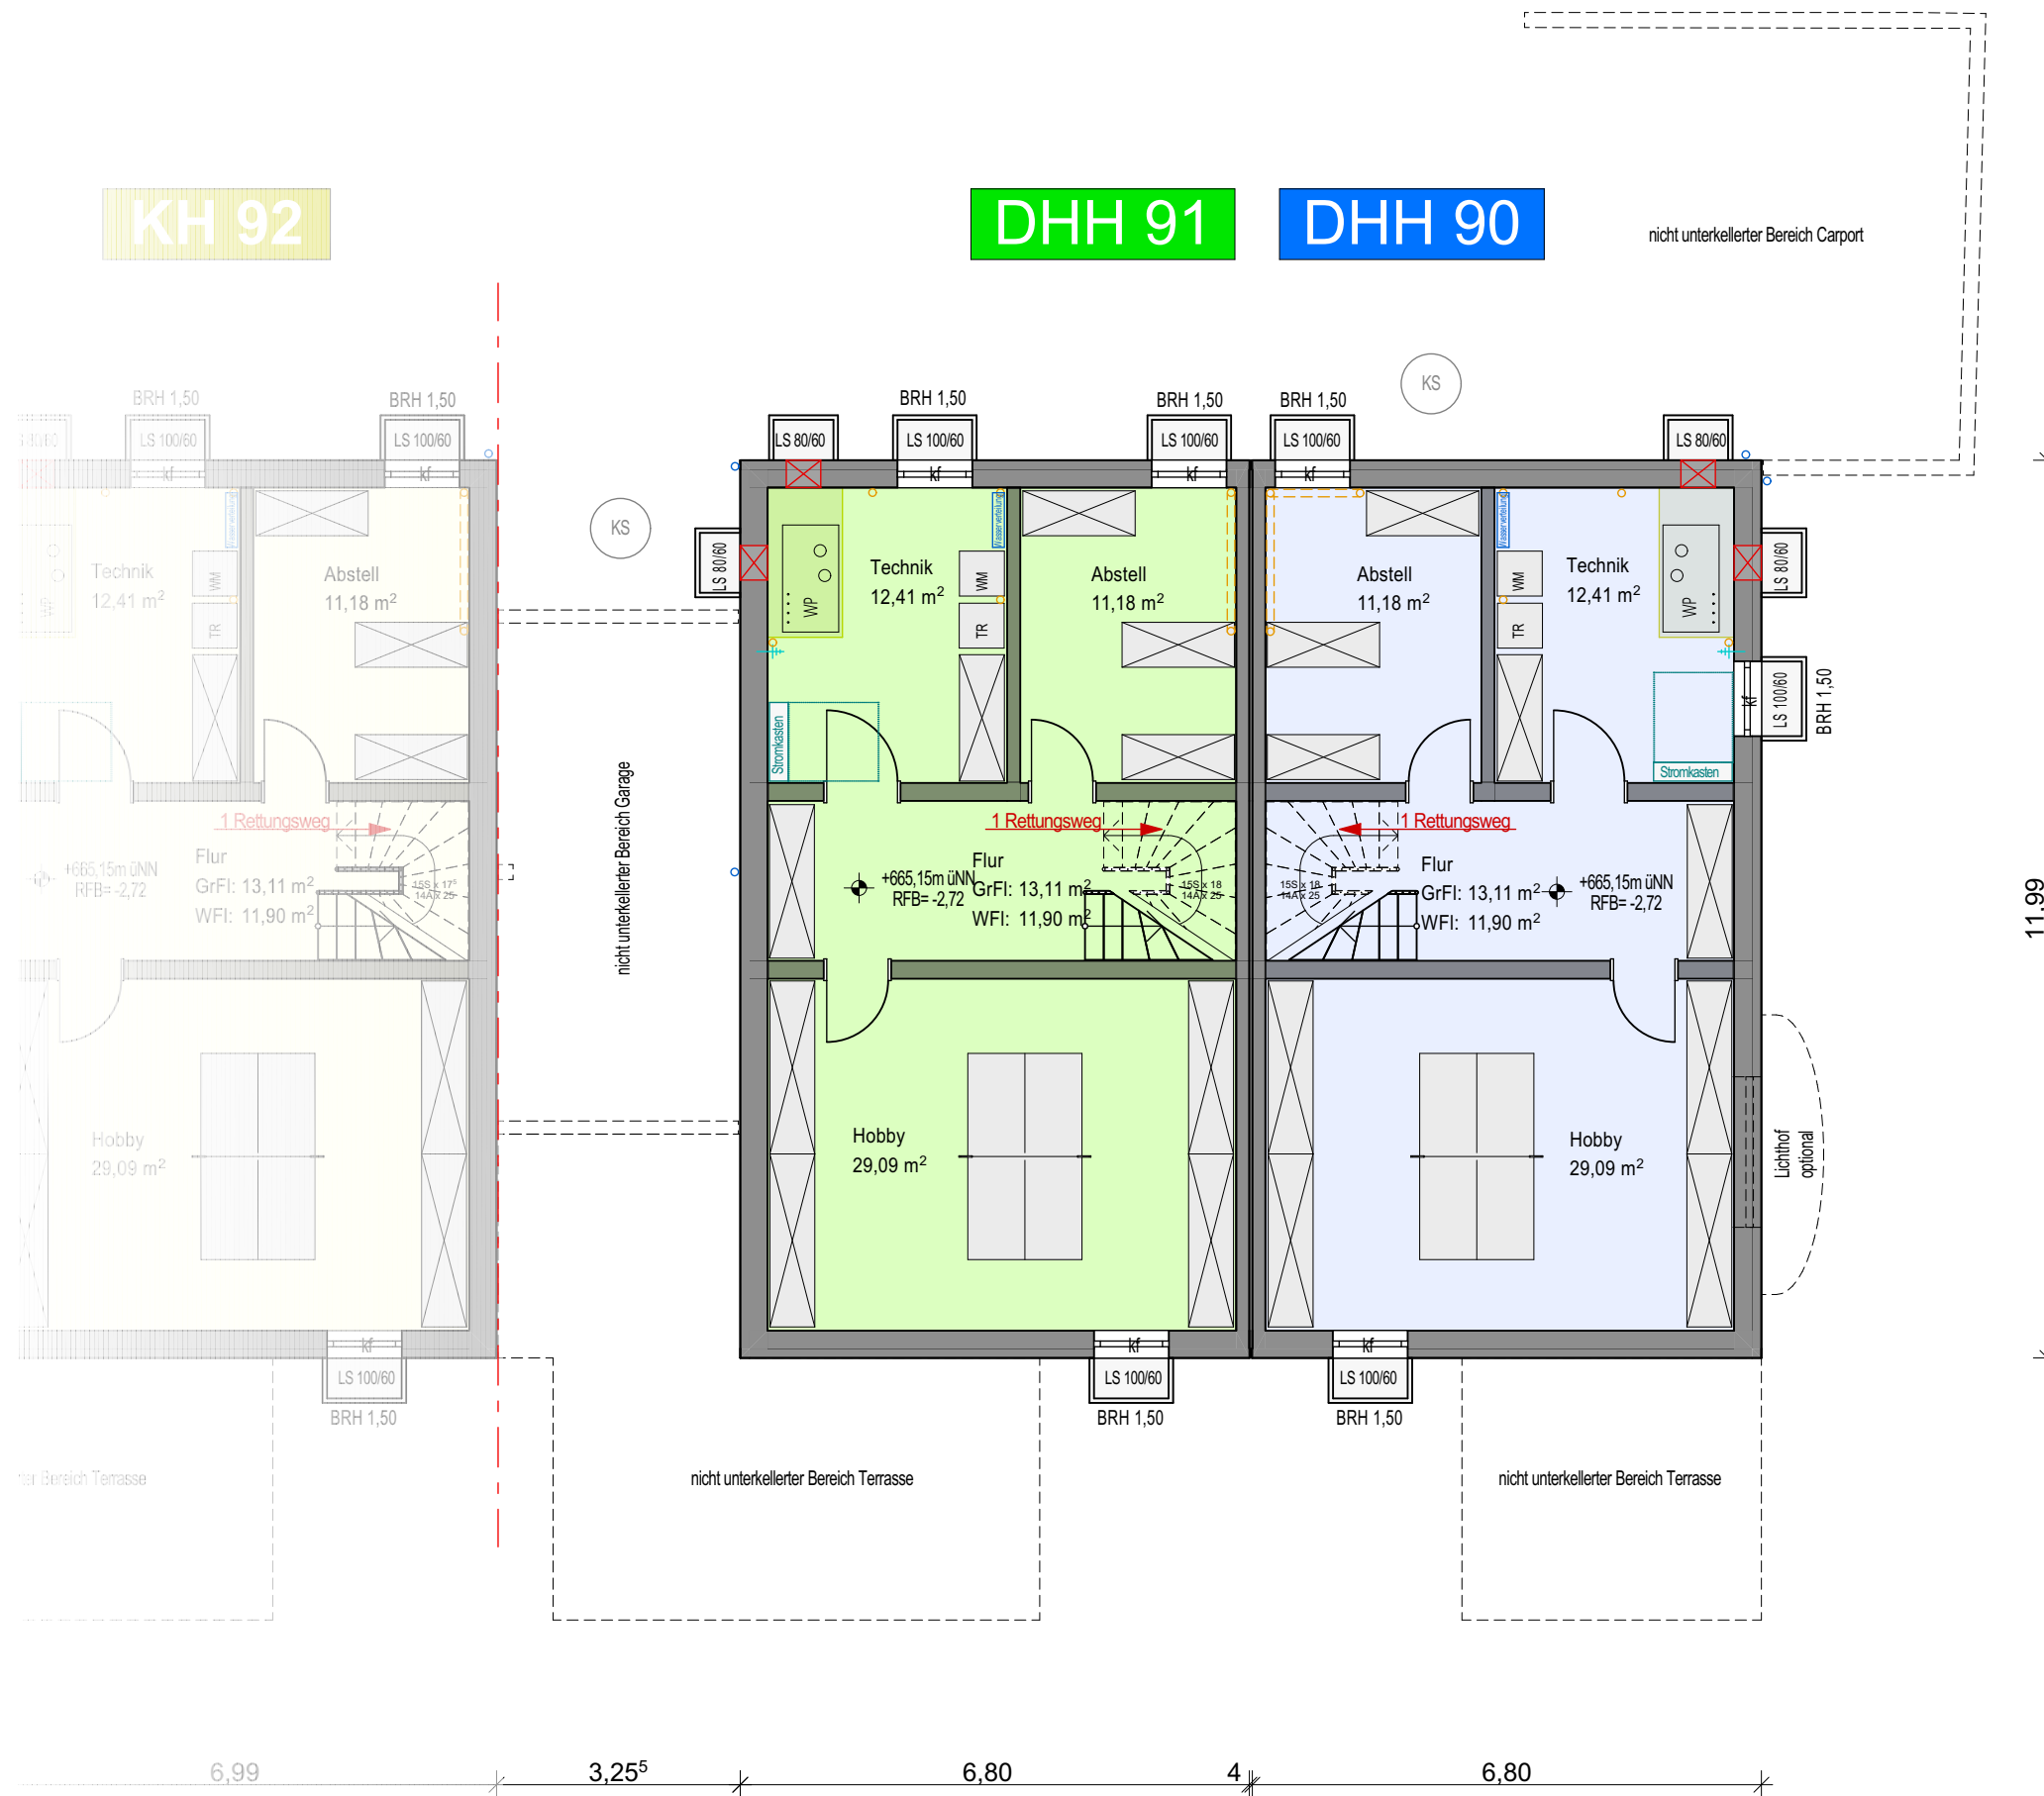

Neubau KH und DH mit GA

Diese Zeichnung ist geistiges Eigentum der im Plankopf genannten Firma. Die Pläne und Planblätter sind urheberrechtlich geschützt und dürfen nur in Absprache mit dem Planverfasser verwendet werden. Die Vervielfältigung oder Fremdnutzung durch Dritte ohne schriftliche Genehmigung des Planverfassers ist eine Zuwiderhandlung des Urheberrechtsgesetzes und führt zu Schadensersatzansprüchen gem. UrhG.